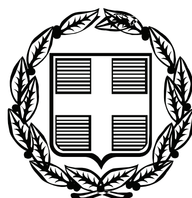


ΕΦΗΜΕΡΙΣ ΤΗΣ ΚΥΒΕΡΝΗΣΕΩΣ

ΤΗΣ ΕΛΛΗΝΙΚΗΣ ΔΗΜΟΚΡΑΤΙΑΣ

ΤΕΥΧΟΣ ΤΕΤΑΡΤΟ **Αρ. Φύλλου 720**

31 Δεκεμβρίου 2010

ΑΠΟΦΑΣΕΙΣ

Αριθμ. 29559/19256
Επικύρωση έκθεσης καθορισμού ορίων Αιγιαλού και Παραλίας στην παραλιακή περιοχή με την επωνυμία «Κουκουμιά - Γλύστρα» της Νήσου Ρόδου Νομού Δωδεκανήσου.

Ο ΓΕΝΙΚΟΣ ΓΡΑΜΜΑΤΕΑΣ
ΠΕΡΙΦΕΡΕΙΑΣ ΝΟΤΙΟΥ ΑΙΓΑΙΟΥ

Έχοντας υπόψη:

1. Τις διατάξεις του Ν. 3200/1955 «περί διοικητικής αποκεντρώσεως» όπως αυτές τροποποιήθηκαν και ισχύουν σήμερα με τα Ν.Δ. 532/1970, Β.Δ. 704/1970, Β.Δ. 192/1972, Π.Δ. 347/1986, Ν. 2026/1992 και Π.Δ. 97/1993.

2. Τις διατάξεις των άρθρων 3, 5 και 34 του Ν. 2971/2001 (ΦΕΚ 285/τ.Α΄/19-12-2001) «Αιγιαλός, παραλία και άλλες διατάξεις».

3. Τις διατάξεις του Κ.Δ. 132/1929 «περί Κτηματολογικού Κανονισμού Δωδεκανήσου» που διατηρήθηκε σε ισχύ με το άρθρο 8 Ν. 510/1947.

4. Τις διατάξεις των άρθρων 1 μέχρι και 7 του Α.Ν. 2344/1940 «περί αιγιαλού και παραλίας» όπως έχουν τροποποιηθεί και συμπληρωθεί μεταγενέστερα με τις διατάξεις: α) του άρθρου 13 του Ν. 1078/1980 και β) του άρθρου 23 του Ν. 1337/1983.

5. Τις διατάξεις του Ν.Δ. 439/1970 «περί συμπληρώσεως των διατάξεων περί αιγιαλού».

6. Τις διατάξεις του άρθρου 20 Ν. 719/1977 «περί τρόπου σύνταξης τοπογραφικών - υψομετρικών διαγραμμάτων από ιδιώτες μηχανικούς κ.λπ.».

7. Τις διατάξεις του άρθρου 100 του Π.Δ. 284/1988, όπως τροποποιήθηκε και ισχύει σήμερα.

8. Το υπ' αριθμ. Δ3090/646/1976 έγγραφο του Υπουργείου Οικονομικών «περί του στη Δωδεκάνησο ορίου αιγιαλού» σε συνδυασμό με τις υπ' αριθμ. 325/71 και 203/71 γνωμοδοτήσεις του Ν.Σ.Κ.

9. Την υπ' αριθμ. 20082/5-12-2006 απόφαση του Γενικού Γραμματέα της Περιφέρειας Νοτίου Αιγαίου, με την οποία καθορίστηκαν τα μέλη της επιτροπής καθορισμού ορίων Αιγιαλού και Παραλίας (Ν. 2971/2001) στη Νομαρχία Δωδεκανήσου.

10. Τις διατάξεις του άρθρου 14 του Ν. 2399/1996 με τις οποίες καταργήθηκαν οι θέσεις των Περιφερειακών Διευθυντών και οι αρμοδιότητες τους περιήλθαν στον Γενικό Γραμματέα της Περιφέρειας.

11. Τις διατάξεις του άρθρου 1 του Ν. 2503/1997 με τις οποίες οι Περιφερειακές Υπηρεσίες Υπουργείων Οικονομικών που συγκροτούσαν την περιφερειακή Διοίκηση Νομού ή Νομαρχίας δεν υπήχθησαν στην Περιφέρεια, ούτε καταργήθηκαν αλλά αποτελούν από 1-9-1997 Υπηρεσίες του Υπουργείου Οικονομικών.

12. Την υπ' αριθμ. 1063649/790/Α0006/3-8-2004 απόφαση του Υπουργού Οικονομίας και Οικονομικών «Καταγραφή - Διοικητική κωδικοποίηση των αρμοδιοτήτων σε θέματα Υπηρεσιών του Υπουργείου Οικονομίας και Οικονομικών που περιέρχονται στους Γενικούς Γραμματείς Περιφερειών».

13. Την υπ' αριθμ. 24/9-12-2009 πράξη Πρωθυπουργού που δημοσιεύτηκε στο Φ.Ε.Κ. 528/τ.ΥΟΔΔ/16-12-2009 με την οποία διορίστηκαν οι Γενικοί Γραμματείς Περιφερειών της Χώρας».

14. Τις διατάξεις του άρθρου 46 παρ. 21 Ν. 3220/2004 (Φ.Ε.Κ. 15/τ.Α΄) στις οποίες προβλέπεται ότι από 10-4-2004 αρμοδιότητες του Υπουργού Οικονομίας και Οικονομικών οι οποίες ανήκαν ή είχαν μεταβιβασθεί στους Νομάρχες μέχρι την έναρξη λειτουργίας των Νομαρχιακών Αυτοδιοικήσεων και αφορούν θέματα Υπηρεσιών του Υπουργείου Οικονομίας και Οικονομικών, που εξαιρέθηκαν από την κατάργηση σύμφωνα με τις διατάξεις της παραγράφου 2 του άρθρου 39 Ν. 2218/1994, περιέρχονται στον Γενικό Γραμματέα της Περιφέρειας εκτός των θεμάτων Υ.Δ.Ε.

15. Την υπ' αριθμ. 562/2005 Γνωμοδότηση του Νομικού Συμβουλίου του Κράτους σχετικά με την διάταξη του άρθρου 5 παρ. 5 εδάφιο γ΄ του Ν. 2971/2001.

16. Την από 5-9-2007 έκθεση της κατά το άρθρο 3 του Ν. 2971/2001 αρμόδιας επιτροπής καθορισμού ορίων αιγιαλού και παραλίας για τον καθορισμό ορίων Αιγιαλού, στην παραλιακή περιοχή με την επωνυμία «Κουκουμιά - Γλύστρα», της Νήσου Ρόδου, Νομού Δωδεκανήσου.

17. Το από Ιούλιο του 2007 τοπογραφικό - υψομετρικό και κτηματογραφικό διάγραμμα, κλίμακας 1:500 αποτελούμενο από δύο πινακίδες, που συντάχθηκε από τον Αντώνιο Εμμ. Χατζηνικόλα, Αγρονόμο και Τοπογράφο Μηχανικό, στο οποίο εμφανίζεται η παραλιακή περιοχή με την επωνυμία «Κουκουμιά - Γλύστρα», Νήσου Ρόδου, Νομού Δωδεκανήσου, το οποίο ελέγχθηκε για την ακρίβεια της αποτύπωσης και θεωρήθηκε στις 3-9-2007 από τον Προϊστάμενο της Κτηματικής Υπηρεσίας Δωδεκανήσου.

18. Στο τοπογραφικό αυτό χαράχθηκε με ερυθρά συνεχόμενη πολυγωνική γραμμή η οριογραμμή του Αιγιαλού με στοιχεία κορυφών (Α1, Α2, Α3, ... Α35, Α36) σύμφωνα με τις διατάξεις του άρθρου 3 του Κ.Δ. 132/1929. Σύμφωνα με τις ίδιες διατάξεις δεν καθορίστηκε οριογραμμή Παραλίας αφού η οριογραμμή του Αιγιαλού τέμνει τα προς την θάλασσα όρια των κτηματολογικών μερίδων.

19. Το υπ' αριθμ. Φ.544.5/225/08/Σ.3466/3-3-2008 έγγραφο του Γενικού Επιτελείου Ναυτικού, με το οποίο συμφωνεί με τα καθορισθέντα από την επιτροπή όρια υπό συγκεκριμένη προϋπόθεση η οποία τηρήθηκε πλήρως επί των σχετικών τοπογραφικών διαγραμμάτων χάραξης.

20. Το με ημερομηνία, 5-5-2008 αποδεικτικό ανάρτησης του Δήμου Λινδίων με το οποίο τοιχοκολλήθηκε η από 5-9-2007 έκθεση της επιτροπής και το τοπογραφικό διάγραμμα σε δύο πινακίδες για τον καθορισμό των ορίων του Αιγιαλού στην παραλιακή περιοχή με την επωνυμία «Κουκουμιά - Γλύστρα» Νήσου Ρόδου Νομού Δωδεκανήσου, αποφασίζουμε:

Επικυρώνουμε την από 5-9-2007 έκθεση της κατά το άρθρο 3 του Ν. 2971/2001, αρμοδίας επιτροπής περί χάραξης των ορίων Αιγιαλού, με την οποία καθορίστηκαν τα όρια του Αιγιαλού στην παραλιακή περιοχή με την επωνυμία «Κουκουμιά - Γλύστρα», Νήσου Ρόδου Νομού Δωδεκανήσου, επί τοπογραφικού - υψομετρικού και κτηματογραφικού διαγράμματος το οποίο θεωρήθηκε στις 3-9-2007 από την Κτηματική Υπηρεσία Δωδεκανήσου.

Στο τοπογραφικό αυτό διάγραμμα, χαράχθηκε από την εν λόγω επιτροπή, όπως πιο πάνω αναφέρεται, η οριογραμμή του Αιγιαλού με ερυθρά συνεχόμενη πολυγωνική γραμμή με στοιχεία κορυφών (Α1, Α2, Α3, ...Α35, Α36) με εξάρτηση των κορυφών αυτών, από συντεταγμένες του κρατικού τριγωνομετρικού δικτύου της χώρας όπως αυτές εμφανίζονται στον σχετικό πίνακα επί του τοπογραφικού - υψομετρικού και κτηματογραφικού διαγράμματος, κλίμακας 1:500 που συντάχθηκε από τον Αντώνιο Εμμ. Χατζηνικόλα, Αγρονόμο και Τοπογράφο Μηχανικό, στο ίδιο ως άνω τοπογραφικό διάγραμμα.

Η καθορισθείσα και χαραχθείσα οριογραμμή αιγιαλού αποτελεί το όριο του μεγίστου πλην συνήθους χειμερίου κύματος, σύμφωνα με τις διατάξεις του άρθρου 3 του Κ.Δ. 132/1929 που διατηρήθηκε σε ισχύ με το άρθρο 8 του Ν. 510/1947 και του άρθρου 26 του Ν. 2971/2001.

Σύμφωνα με το ίδιο ως άνω Κ.Δ. 132/1929 δεν καθορίστηκε οριογραμμή Παραλίας αφού η οριογραμμή του Αιγιαλού τέμνει τα προς την θάλασσα όρια των κτηματολογικών μερίδων.

Ο καθορισμός των ορίων αιγιαλού στη θέση αυτή γίνεται για πρώτη φορά και προς εξυπηρέτηση των σκοπών των διατάξεων του Ν. 2971/2001.

Η απόφαση αυτή μαζί με την έκθεση της επιτροπής και το τοπογραφικό διάγραμμα να δημοσιευθούν στην Εφημερίδα της Κυβερνήσεως.

Ερμούπολη, 20 Δεκεμβρίου 2010

Ο Γενικός Γραμματέας Περιφέρειας
ΒΑΣΙΛΕΙΟΣ ΗΛ. ΜΠΡΑΚΟΥΜΑΤΣΟΣ

Ε Κ Θ Ε Σ Η
ΕΠΙΤΡΟΠΗΣ ΚΑΘΟΡΙΣΜΟΥ ΤΩΝ ΟΡΙΩΝ ΤΟΥ ΑΙΓΙΑΛΟΥ ΚΑΙ ΠΑΡΑΛΙΑΣ (ΑΡΘΡΟ 3 ΚΑΙ ΑΡΘΡΟ 9 ΤΟΥ Ν. 2971 Φ.Ε.Κ. 285/τ.Α΄/19.12.2001)

Για τον καθορισμό των ορίων του αιγιαλού που γίνεται για πρώτη φορά στη παραλιακή περιοχή «Κουκουμιά - Γλύστρα», του Δήμου Λινδίων της Νήσου Ρόδου του Νομού Δωδεκανήσου.

Στη Ρόδο σήμερα 5-9-2007, οι υπογεγραμμένοι:

1. Μπελντέκος Δημήτριος, Προϊστάμενος της Κτηματικής Υπηρεσίας Δωδεκανήσου, ως Πρόεδρος.

2. Χειράκης Ιωάννης, Αγρονόμος και Τοπογράφος Μηχανικός της Κτηματικής Υπηρεσίας Δωδεκανήσου, ως Μέλος.

3. Στεφανόπουλος Χρήστος, Διευθυντής ΠΟ.ΧΩ.ΠΕ., ως Μέλος.

4. Φαρμακίδης Νικόλαος, Προϊστάμενος Τμήματος ΠΕ.ΧΩ. Ρόδου της Περιφέρειας Νότιου Αιγαίου, ως Μέλος.

Χρέη γραμματέα της επιτροπής άσκησε ο εκ των μελών αυτής, υπάλληλος της Κτηματικής Υπηρεσίας Δωδεκανήσου, Χειράκης Ιωάννης αποτελούντες την επιτροπή καθορισμού των ορίων του αιγιαλού και παραλίας όπως αυτή καθορίστηκε με την υπ' αριθμ. 20082/5-12-2006 απόφαση του Γενικού Γραμματέα Νοτίου Αιγαίου με την οποία καθορίστηκαν τα μέλη της εν λόγω επιτροπής στην Νομαρχία Δωδεκανήσου δυνάμει του άρθρου 3 του Ν. 2971 (ΦΕΚ 285/τ.Α΄/19.12.2001):

Λαμβάνοντας υπόψη

1. Την από 3-8-2007 αίτηση της Τουριστικές - Ξενοδοχειακές - Επιχειρήσεις Σβυριάδης Α.Ε. περί καθορισμού των ορίων αιγιαλού και παραλίας στην περιοχή «Κουκουμιά - Γλύστρα», Λάρδου, Δήμου Λινδίων Νήσου Ρόδου Νομού Δωδεκανήσου.

2. Το τοπογραφικό και υψομετρικό διάγραμμα, το οποίο συντάχθηκε τον Ιούλιο του 2007 από τον Χατζηνικόλα Αντώνιο, Αγρονόμο και Τοπογράφο Μηχανικό, αποτελούμενο από δύο πινακίδες, κλίμακας 1:500, το οποίο ελέγχθηκε ως προς την ακρίβεια της αποτύπωσης, στις 3-9-2007 από τον Χειράκη Ιωάννη, Αγρονόμο και Τοπογράφο Μηχανικό Π.Ε./Γ της Κτηματικής Υπηρεσίας Δωδεκανήσου και θεωρήθηκε την ίδια ημερομηνία από τον Μπελντέκο Δημήτριο, Προϊστάμενο της Κτηματικής Υπηρεσίας Δωδεκανήσου.

3. Τις διατάξεις του Ν. 2971/2001 «Αιγιαλός, παραλία και άλλες διατάξεις» όπως αυτός ισχύει και τον Ν. 1337/1983 καθώς και την προς αυτόν Δικαστηριακή και Διοικητική Νομολογία.

4. Την από την επιτόπια μετάβαση σχηματισθείσα αντίληψη περί του πλάτους της βρεχόμενης ζώνης της ξηράς καθώς και τα στοιχεία καθορισμού αιγιαλού και παραλίας που προβλέπονται από το άρθρο 9 του Ν. 2971/2001 και ειδικότερα:

Α) Τη γεωμορφολογία του εδάφους για την οποία αναλυτικά αναφέρεται ότι:

(1). Η μορφολογία της ακτής η οποία συνίσταται από κροκάλες και έντονους βραχυσμούς όπως εξάλλου διαπιστώνεται και στα συνημμένα τοπογραφικά.

(2). Της ακτής συνέχονται θαμνώδης εκτάσεις με έδαφος γαιώδες. Οι εκτάσεις αυτές βρίσκονται εκτός σχεδίου, εκτός οικισμού και εντός της Ζώνης Οικιστικού Ελέγχου Λάρδου.(3). Το φυσικό όριο βλάστησης συνίσταται από θαμνώδη φυσική βλάστηση και περιορισμένες σε έκταση και μέγεθος συστάδες δένδρων κυρίως πεύκων και κέδρων.

Β) Το γεγονός ότι στην περιοχή δεν εντοπίστηκαν παράκτιοι φυσικοί πόροι. Με την έννοια φυσικοί πόροι νοείται το σύνολο των πρώτων υλών που προέρχονται από τη φύση, δηλαδή από το έδαφος, τα δάση, τα ύδατα, και αξιοποιούνται βιομηχανικώς.

Γ) Τα πορίσματα από την εκτίμηση των μετεωρολογικών στοιχείων της περιοχής, ήτοι το γεγονός ότι στην περιοχή οι άνεμοι που επικρατούν στην περιοχή είναι κυρίως ανατολικοί και νότιοι.

Η συνήθης έντασή τους γενικά δεν είναι μεγάλη αλλά κατά περίπτωση είναι δυνατόν να πλησιάσει τα 9-10Β.

Δ) Τη μορφολογία του πυθμένα, ο οποίος συνίσταται από άμμο κοντά στην ακτή, ενώ η κλίση του δεν είναι μεγάλη κυμαινόμενη γύρω στα 20 μέτρα βάθος σε απόσταση περίπου 1.000 μέτρων από την ακτή, όπως προκύπτει από την αυτοψία μακροσκοπικά, καθώς και το ότι σε περιοχές με μικρά βάθη και μικρές κλίσεις του βυθού, όπου η θραύση του κύματος και η εκτόνωση της ενέργειας του γίνεται σε μεγάλη απόσταση από την ακτογραμμή, η επίδραση του κύματος στην ακτή είναι μικρή ενώ σε περιπτώσεις ακτών με μεγάλες κλίσεις βυθού και μεγάλα βάθη κοντά στην ακτή όπου η θραύση των κυμάτων συντελείται κοντά στην ακτή ή ακόμη και πάνω σ' αυτή ο κυματισμός καλύπτει κατά κανόνα μεγάλο εύρος ακτής προκειμένου να εκτονωθεί.

Ε) Τον τομέα ανάπτυξης κυματισμού σε σχέση με το μέτωπο της ακτής, ότι δηλαδή πρόκειται για ακτή με μεγάλο σχετικά ανάπτυγμα πελάγους, καθώς και το ότι μεγάλο ανάπτυγμα θαλάσσιας έκτασης συμβάλλει στη δημιουργία μεγαλύτερης έντασης κυματικού πεδίου σε σχέση με κλειστές θαλάσσιες περιοχές (όρμους ή κόλπους) που έχουν ίδια ένταση ανέμου.

ΣΤ) Τη μη ύπαρξη εγκεκριμένων χωροταξικών κατευθύνσεων και χρήσεων γης που να επηρεάζουν την εξεταζόμενη παράκτια ζώνη.

Ζ) Την ύπαρξη Κτηματολογίου και συγκεκριμένα της Κ.Μ. 2150 (με τις πιθανές αποσπάσεις της) Γαιών Λάρδου, ιδιοκτησίας Ελληνικού Δημοσίου.

Η) Τη μη ύπαρξη ευπαθών οικοσυστημάτων και προστατευόμενων περιοχών στην εξεταζόμενη περιοχή.

5. Η καθορισθείσα και χαραχθείσα επί του προαναφερόμενου τοπογραφικού - υψομετρικού διαγράμματος οριογραμμή αιγιαλού, αποτελεί το όριο του μεγίστου πλην συνήθους χειμέριου κύματος, προσαυξημένο κατά 12 μέτρα, σύμφωνα με τις διατάξεις του άρθρο 3 του Κ.Δ. 132/1929 που διατηρήθηκε σε ισχύ με το άρθρο 8 του Ν. 510/1947 σε συνδυασμό με τις διατάξεις του άρθρου 26 του Ν. 2971/2001.

6. Οριογραμμή παραλίας δεν χαράχθηκε σύμφωνα με τις διατάξεις άρθρου 3 Κ.Δ. 132/1929 όπως προαναφέρθηκε αφού η γραμμή αιγιαλού τέμνει τα προς την θάλασσα όρια της 2150 Γαιών Λάρδου.


7. Ο καθορισμός των ορίων αιγιαλού και παραλίας στη θέση αυτή γίνεται για πρώτη φορά και προς εξυπηρέτηση των σκοπών που τάσσονται από τις διατάξεις του Ν. 2971/2001 «Αιγιαλός, παραλία και άλλες διατάξεις», αποφασίζουμε:

και καθορίζουμε επί του ως ανωτέρω τοπογραφικού διαγράμματος:


α) Την οριογραμμή του αιγιαλού με ερυθρά συνεχή πολυγωνική γραμμή και στοιχεία κορυφών (Α1, Α2, Α3, ..., Α35, Α36).

Η Επιτροπή

Ο Πρόεδρος	Τα Μέλη
Δ. ΜΠΕΛΝΤΕΚΟΣ	Ι. ΧΕΙΡΑΚΗΣ
	Χ. ΣΤΕΦΑΝΟΠΟΥΛΟΣ
	Ν. ΦΑΡΜΑΚΙΔΗΣ

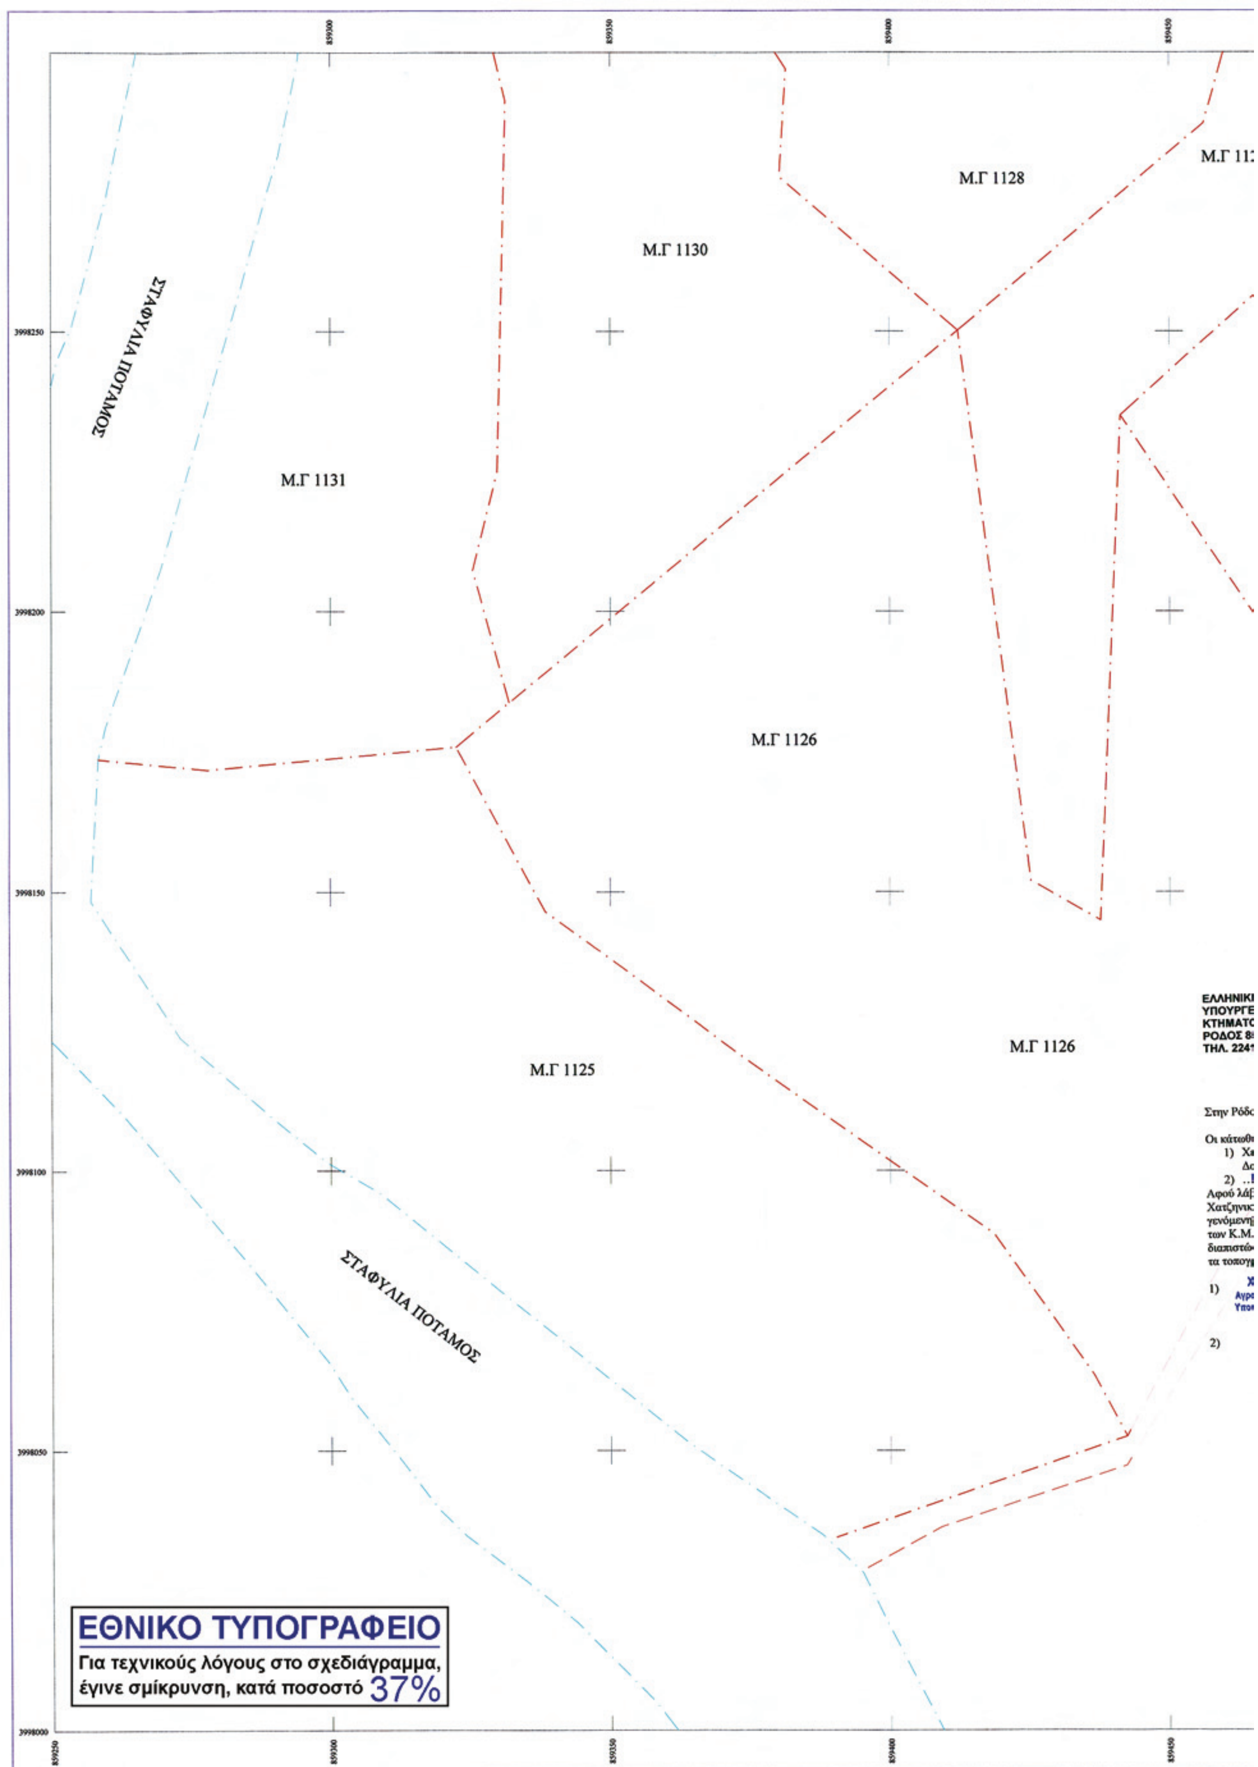

Μ.Γ 1128
Μ.Γ 1130
Μ.Γ 1131
Μ.Γ 1126
Μ.Γ 1125
Μ.Γ 1126
ΣΤΑΦΥΛΙΑ ΠΟΤΑΜΟΣ
ΣΤΑΦΥΛΙΑ ΠΟΤΑΜΟΣ
ΕΘΝΙΚΟ ΤΥΠΟΓΡΑΦΕΙΟ
Για τεχνικούς λόγους στο σχεδιάγραμμα, έγινε σμίκρυνση, κατά ποσοστό 37%

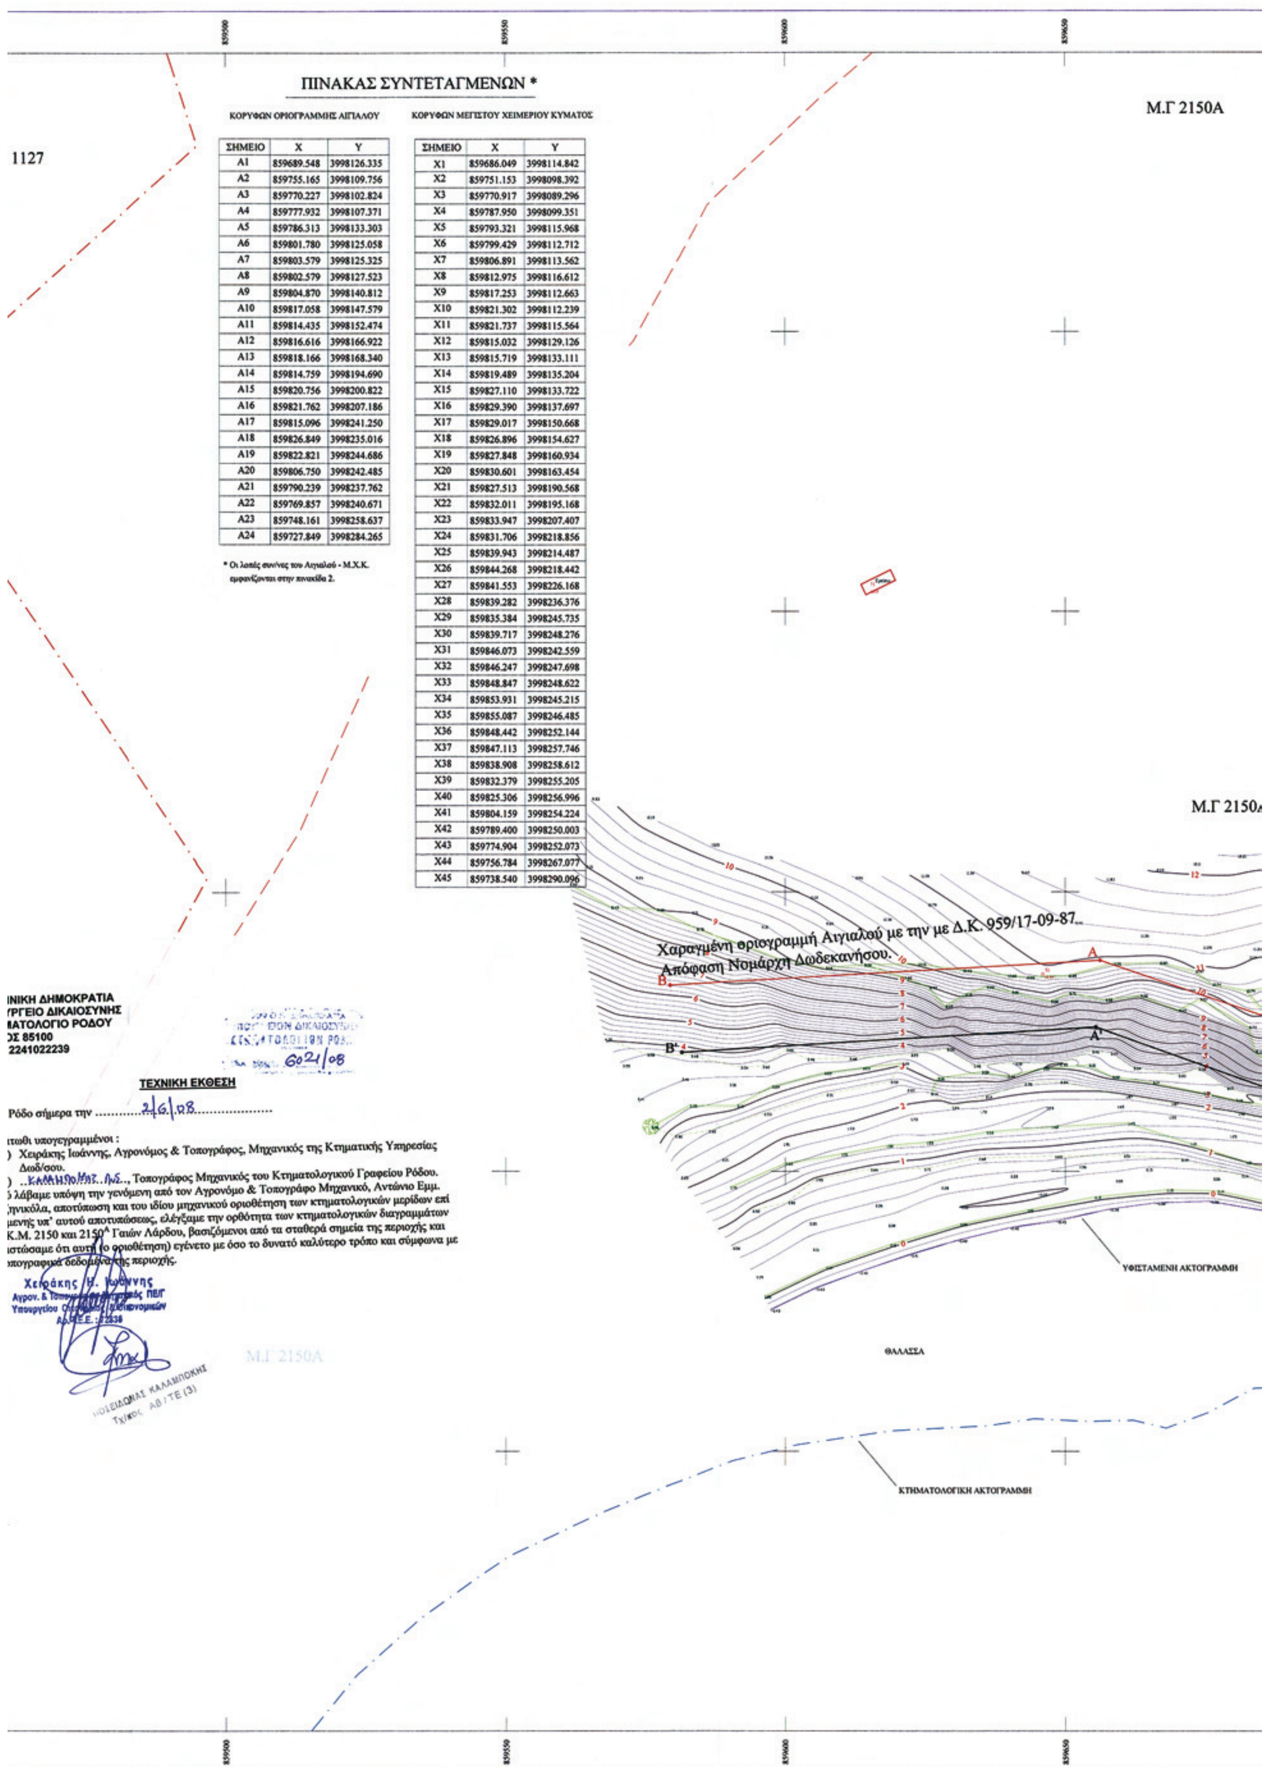

ΠΙΝΑΚΑΣ ΣΥΝΤΕΤΑΓΜΕΝΩΝ *

ΚΟΡΥΦΩΝ ΟΡΙΟΓΡΑΜΜΗΣ ΑΙΓΙΑΛΟΥ

ΣΗΜΕΙΟ	X	Y
A1	859689.548	3998126.335
A2	859755.165	3998109.756
A3	859770.227	3998102.824
A4	859777.932	3998107.371
A5	859786.313	3998133.303
A6	859801.780	3998125.058
A7	859803.579	3998125.325
A8	859802.579	3998127.523
A9	859804.870	3998140.812
A10	859817.058	3998147.579
A11	859814.435	3998152.474
A12	859816.616	3998166.922
A13	859818.166	3998168.340
A14	859814.759	3998194.690
A15	859820.756	3998200.822
A16	859821.762	3998207.186
A17	859815.096	3998241.250
A18	859826.849	3998235.016
A19	859822.821	3998244.686
A20	859806.750	3998242.485
A21	859790.239	3998237.762
A22	859769.857	3998240.671
A23	859748.161	3998258.637
A24	859727.849	3998284.265

* Οι λοιπές συνιέτες του Αιγιαλού - Μ.Χ.Κ. εμφανίζονται στην πινακίδα 2.

ΚΟΡΥΦΩΝ ΜΕΓΙΣΤΟΥ ΧΕΙΜΕΡΙΟΥ ΚΥΜΑΤΟΣ

ΣΗΜΕΙΟ	X	Y
X1	859686.049	3998114.842
X2	859751.153	3998098.392
X3	859770.917	3998089.296
X4	859787.950	3998099.351
X5	859793.321	3998115.968
X6	859799.429	3998112.712
X7	859806.891	3998113.562
X8	859812.975	3998116.612
X9	859817.253	3998112.663
X10	859821.302	3998112.239
X11	859821.737	3998115.564
X12	859815.032	3998129.126
X13	859815.719	3998133.111
X14	859819.489	3998135.204
X15	859827.110	3998133.722
X16	859829.390	3998137.697
X17	859829.017	3998150.668
X18	859826.896	3998154.627
X19	859827.848	3998160.934
X20	859830.601	3998163.454
X21	859827.513	3998190.568
X22	859832.011	3998195.168
X23	859833.947	3998207.407
X24	859831.706	3998218.856
X25	859839.943	3998214.487
X26	859844.268	3998218.442
X27	859841.553	3998226.168
X28	859839.282	3998236.376
X29	859835.384	3998245.735
X30	859839.717	3998248.276
X31	859846.073	3998242.559
X32	859846.247	3998247.698
X33	859848.847	3998248.622
X34	859853.931	3998245.215
X35	859855.087	3998246.485
X36	859848.442	3998252.144
X37	859847.113	3998257.746
X38	859838.908	3998258.612
X39	859832.379	3998255.205
X40	859825.306	3998256.996
X41	859804.159	3998254.224
X42	859789.400	3998250.003
X43	859774.904	3998252.073
X44	859756.784	3998267.077
X45	859738.540	3998290.096

ΝΙΚΗ ΔΗΜΟΚΡΑΤΙΑ
ΥΡΓΕΙΟ ΔΙΚΑΙΟΣΥΝΗΣ
ΜΑΤΟΛΟΓΙΟ ΡΟΔΟΥ
ΟΣ 85100
2241022239

ΚΤΗΜΑΤΟΛΟΓΙΟΝ ΡΟΔ... 6021/08

ΤΕΧΝΙΚΗ ΕΚΘΕΣΗ

Ρόδο σήμερα την ....2/6/08....................

ιτωθι υπογεγραμμένοι :
) Χειράκης Ιωάννης, Αγρονόμος & Τοπογράφος, Μηχανικός της Κτηματικής Υπηρεσίας Δωδ/σου.
) ..ΚΑΛΑΜΠΟΚΗΣ ΠΟΣ..., Τοπογράφος Μηχανικός του Κτηματολογικού Γραφείου Ρόδου.
ό λάβαμε υπόψη την γενόμενη από τον Αγρονόμο & Τοπογράφο Μηχανικό, Αντώνιο Εμμ. Ζηνικόλα, αποτύπωση και του ιδίου μηχανικού οριοθέτηση των κτηματολογικών μερίδων επί μενης υπ' αυτού αποτυπώσεως, ελέγξαμε την ορθότητα των κτηματολογικών διαγραμμάτων Κ.Μ. 2150 και 2150^Α Γαιών Λάρδου, βασιζόμενοι από τα σταθερά σημεία της περιοχής και ιστώσαμε ότι αυτή (ο οριοθέτηση) εγένετο με όσο το δυνατό καλύτερο τρόπο και σύμφωνα με τοπογραφικά δεδομένα της περιοχής.

Χειράκης Η. Ιωάννης
Αγρον. & Τοπογράφος Μηχανικός ΠΕΓ
Υπουργείου Οικονομικών
Α.Μ.Τ.Ε.Ε.: 12238

ΠΟΣΕΙΔΩΝΑΣ ΚΑΛΑΜΠΟΚΗΣ
Τχ/κος ΑΘ/ΤΕ (3)

859700 859750 859800 859850 859900

ΘΑΛΑΣΣΑ

ΚΤΗΜΑΤΟΛΟΓΙΚΗ ΑΚΤΟΓΡΑΜΜΗ

ΥΦΙΣΤΑΜΕΝΗ ΑΚΤΟΓΡΑΜΜΗ

X45 A24 X44 A23 X43 X42 X41 X40 X39 X38 X37 X36 X30 X35 X34 X33 X32 X31 X29 A22 A21 A20 A19 A17 A18 X28 X27 X26 X25 X24 X23 A16 A15 A14 X22 X21 A13 A12 X20 X19 X18 X17 A11 A10 A9 X16 X14 X15 X13 X12 A5 A8 A6 A7 A1 X1 X5 X8 X11 X6 X7 X9 X10 A2 A4 A3 X2 X4 X3

ΘΑΛΑΣΣΑ

0Α

Μ.Γ 2150Α

ΘΑΛΑΣΣΑ

ΚΤΗΜΑΤΟΛΟΓΙΚΗ ΑΚΤΟΓΡΑΜΜΗ

3998300 3998250 3998200 3998150 3998100 3998050 3998000

ΚΤΗΜΑΤΟΛΟΓΕΙΟΝ ΡΟΔΟΥ
Αρ. πρωτ. 12744/07


Βεβαιούται σύμφωνα με το άρθρο 26 του Ν. 2971/2001 (ΦΕΚ 285 / 2001 τεύχος Α), ότι η αποτύπωση των κτηματολογικών μερίδων που απεικονίζονται στο παρόν σχεδιάγραμμα είναι ακριβής συγκρίνοντας των εις την υπηρεσία μας υπαρχόντων κτηματολογικών σχεδιαγραμμάτων των μερίδων
τμήμα της μερίδας 2150 Α ....
Ρόδος 10/10/12

Ο ΔΙΕΥΘΥΝΤΗΣ ΤΟΥ ΚΤΗΜΑΤΟΛΟΓΙΟΥ ΡΟΔΟΥ
ΝΙΚΟΛΑΟΣ ΧΑΤΖΑΚΗΣ


ο Ρεχώ
ΠΟΣΕΙΔΩΝΑΣ ΚΑΛΑΜΠΟΚΗΣ
Τχ/κος ΑΒ / ΤΕ (3)

859700 859750 859800 859850 859900

ΟΔΟΙΠΟΡΙΚΟ ΣΚΑΡΙΦΗΜΑ ΚΑΙ ΔΙΑΓΡΑΜΜΑ
ΕΝΤΟΠΙΣΜΟΥ ΚΛΙΜΑΚΑΣ 1/50.000

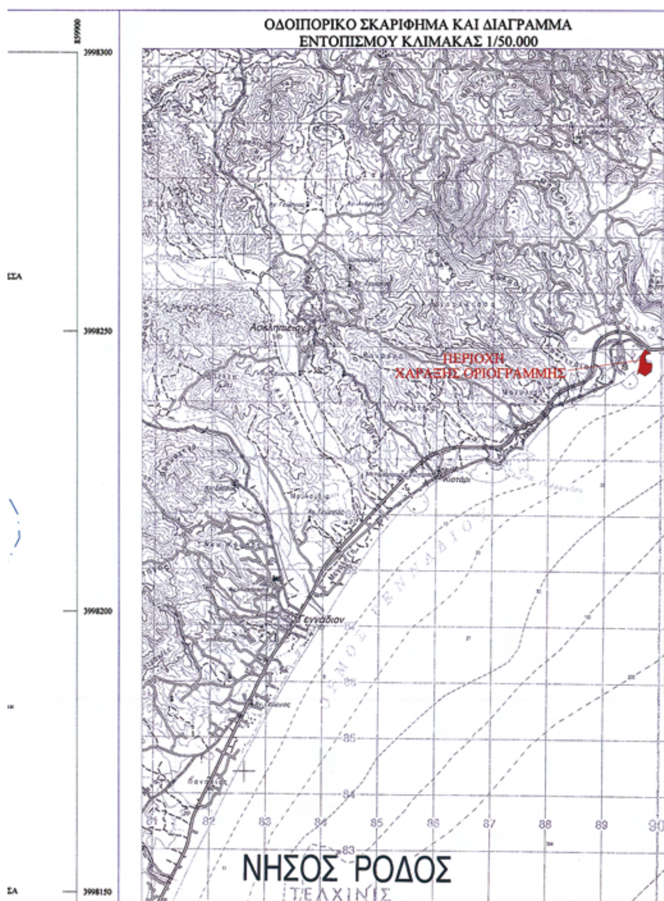

ΚΤΗΜΑΤΟΛΟΓΙΚΟ ΔΙΑΓΡΑΜΜΑ ΕΝΤΟΠΙΣΜΟΥ
ΚΛΙΜΑΚΑΣ 1/5.000

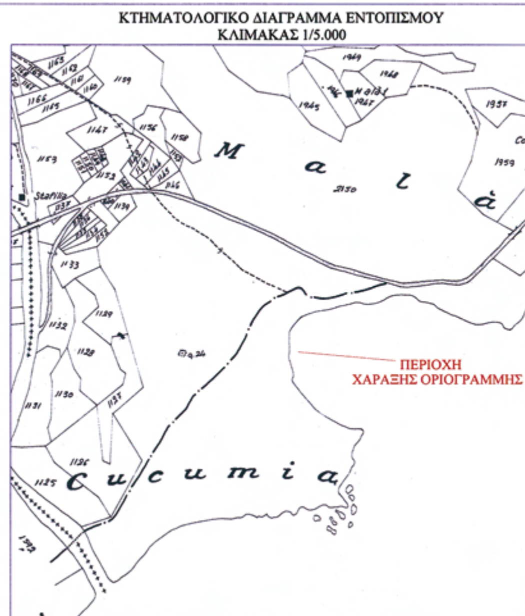

ΥΠΟΜΝΗΜΑ ΣΥΜΒΟΛΩΝ

πολυγωνομετρικό σημείο		κτηματολογική μερίδα	
υψόμετρο ταχυμετρικού σημείου		κτηματολογικό ρέμα	
συρματόπλεγμα		κτηματολογική οδός	
πρανές φρύδι		κορυφή κτημ. μερίδας	
πρανές πόδι		ξερολιθιά	
τσιμέντο			
διάδρομος		δευτερεύουσες ισοϋψείς καμπύλες	
ακτογραμμή		κύριες ισοϋψείς καμπύλες	
επιφανειακές κατασκευές			
σκοίνα-βλάστηση		πάσσαλος	
τηλεφωνικός θάλαμος		στύλος Δ.Ε.Η	
πινακίδα		στύλος Ο.Τ.Ε	
στύλος φωτισμού		ελιά	αρμυρίκι
ιστός		πεύκος	κέδρος

ΥΠΟΜΝΗΜΑ ΕΠΙΤΡΟΠΗΣ ΑΡΘΡΟΥ 3 Ν.2971/2001

Κόκκινη γραμμή - οριογραμμή αιγιαλού
Μαύρη γραμμή - οριογραμμή μέγιστου χειμέριου κύματος
Οριογραμμή Παραλίας δεν χαράχθηκε σύμφωνα με το αρ.3 του Κ.Δ.132/29.

1. Το παρόν τοπογραφικό διάγραμμα συνοδεύει την από 05-09-2007
2. Η περιοχή καθορισμού βρίσκεται εκτός ορίων οικισμού και εντός της Ζ.Ο.Ε. Λάρδου
3. Σε όσα σημεία η οριογραμμή Αιγιαλού φθάνει μέχρι τα όρια των ιδιοκτησιών ή τις τέμνει δεν χαράσσεται οριογραμμή παραλίας. Παραλία χαράσσεται μέχρι του ορίου ιδιοκτησίας δημόσιας ή ιδιωτικής σύμφωνα με το άρθρο 3 του ΚΔ.132/1929 που διατηρήθηκε σε ισχύ δυνάμει του Ν.510/1947 και του άρθρου 26 του Ν.2971/01.
4. Νοτίως της παρούσας οριογραμμής Αιγιαλού έχει χαραχθεί στο παρελθόν Οριογραμμή Αιγιαλού - Παραλίας, η οποία επικυρώθηκε με την με Δ.Κ. 959/17-09-1987 Απόφαση Νομάρχη Δωδεκανήσου.

Η ΕΠΙΤΡΟΠΗ ΚΑΘΟΡΙΣΜΟΥ

Ο Πρόεδρος

Τα μέλη

1. ... Η. Ιωάννης
Αγρον. & Τοπογράφος Μηχανικός ΠΕΓ
Υπουργείου Οικονομίας & Οικονομικών
Αρ. Τ.Ε.Ε.: 72836
2. ΧΡΗΣΤΟΣ ΣΤΕΦΑΝΟΠΟΥΛΟΣ
Τοπογράφος
3.
4.

ΕΛΛΗΝΙΚΗ ΔΗΜΟΚΡΑΤΙΑ
ΠΕΡΙΦΕΡΕΙΑ ΝΟΤΙΟΥ ΑΙΓΑΙΟΥ
ΝΟΜΑΡΧΙΑΚΗ ΑΥΤΟΔΙΟΙΚΗΣΗ ΔΩΔ/ΣΟΥ
ΔΗΜΟΣ ΛΙΝΔΙΩΝ

ΚΑΘΟΡΙΣΜΟΣ ΟΡΙΟΓΡΑΜΜΗΣ ΑΙΓΙΑΛΟΥ ΚΑΙ ΠΑΡΑΛΙΑΣ
ΕΜΠΡΟΣΘΕΝ ΤΗΣ ΚΤΗΜΑΤΟΛΟΓΙΚΗΣ ΜΕΡΙΔΑΣ (2150Γ) ΓΑΙΩΝ ΛΑΡΔΟΥ
ΣΤΗΝ ΠΕΡΙΟΧΗ "ΚΟΥΚΟΥΜΙΑ" ΛΑΡΔΟΥ ΝΗΣΟΥ ΡΟΔΟΥ

2
1

Μέτρο γραμμικής παραμόρφωσης (Κ)
στο κέντρο φύλλου : 1.0011347980

Ε.Γ.Σ.Α.87 (Ελληνικό Γεωδαιτικό Σύστημα Αναφοράς)
Ελλειψοειδές G.R.S.80 α=6378137 f=298.2572236
Εγκάρσια Μερκατορική Προβολή
Κεντρικός Μεσημβρινός 24 Ko=0.9996

ΙΣΟΔΙΑΣΤΑΣΗ ΥΨΟΜΕΤΡΙΚΩΝ ΚΑΜΠΥΛΩΝ : ΚΥΡΙΕΣ 1.00μ
ΔΕΥΤΕΡΕΥΟΥΣΕΣ 0.20μ

ΗΜΕΡΟΜΗΝΙΑ: ΙΟΥΛΙΟΣ 2007

ΚΛΙΜΑΚΑ 1:500

ΤΟΠΟΓΡΑΦΙΚΟ ΔΙΑΓΡΑΜΜΑ


ΑΡ. ΣΧΕΔΙΟΥ 1

ΘΕΩΡΗΣΗ	ΕΛΕΓΧΟΣ	ΜΕΛΕΤΗ-ΣΥΝΤΑΞΗ
Ρόδος 3/9/2007 ΘΕΩΡΗΘΗΚΕ	Ελέγχθηκε ως προς την ακρίβεια της αποτύπωσης Ρόδος 3/9/2007 Ο Μηχανικός της Κτηματικής Υπηρεσίας Δωδεκανήσου	ΑΝΤΩΝΙΟΣ ΕΜΜ. ΧΑΤΖΗΝΙΚΟΛΑΣ
Ρόδος.../.../2007	Ρόδος.../.../2007	Αγρονόμος Τοπογράφος Μηχανικός

Μ.Γ 1137
Μ.Γ 1139
Μ.Γ 1138
Μ.Γ 1136
Μ.Γ 1135
Μ.Γ 1134
Μ.Γ 1152
Μ.Γ 1133
Μ.Γ 1129
Μ.Γ 1132
Μ.Γ 1127
Μ.Γ 1131
Μ.Γ 1128
Μ.Γ 1130

ΕΘΝΙΚΟ ΤΥΠΟΓΡΑΦΕΙΟ
Για τεχνικούς λόγους στο σχεδιάγραμμα, έγινε σμίκρυνση, κατά ποσοστό 37%



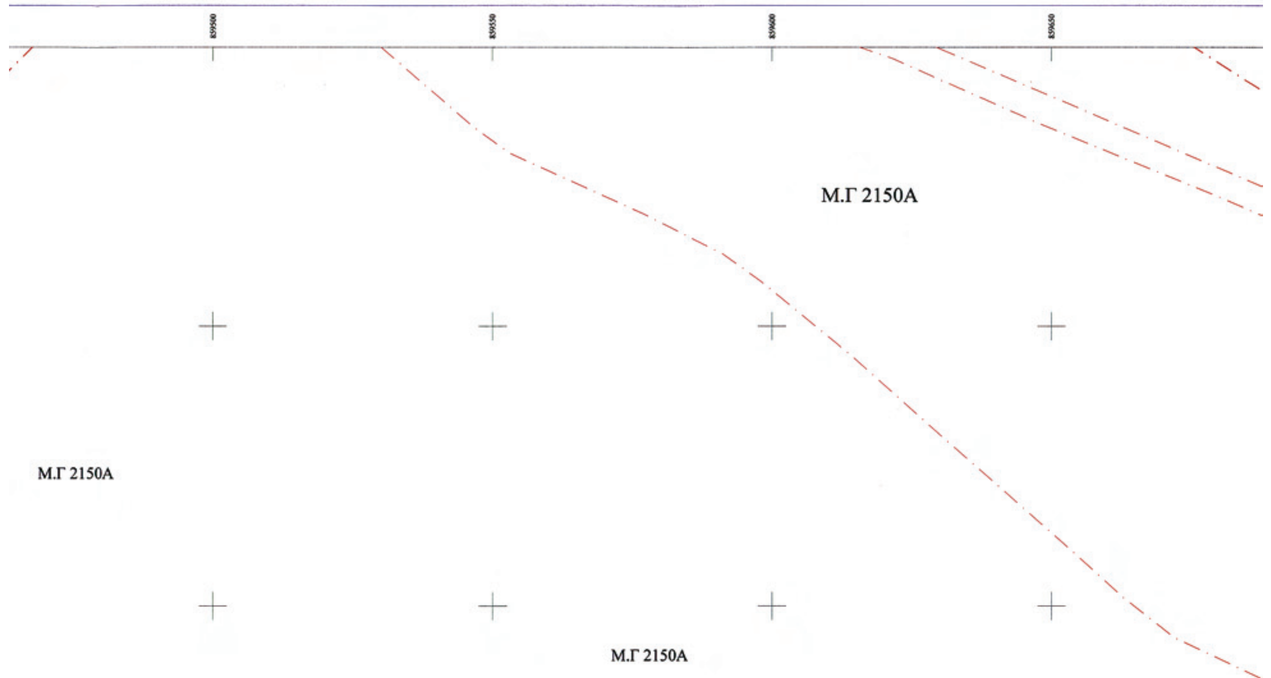

ΠΙΝΑΚΑΣ ΣΥΝΤΕΤΑΓΜΕΝΩΝ *

ΚΟΡΥΦΩΝ ΟΡΙΟΓΡΑΜΜΗΣ ΑΙΓΙΑΛΟΥ

ΣΗΜΕΙΟ	X	Y
A25	859722.486	3998300.000
A26	859714.488	3998319.590
A27	859709.243	3998341.513
A28	859707.710	3998374.226
A29	859710.578	3998393.815
A30	859721.455	3998423.390
A31	859738.415	3998447.367
A32	859773.439	3998463.961
A33	859786.546	3998454.757
A34	859790.518	3998452.986
A35	859801.066	3998452.221
A36	859812.154	3998455.443

ΚΟΡΥΦΩΝ ΜΕΓΙΣΤΟΥ ΧΕΙΜΕΡΙΟΥ ΚΥΜΑΤΟΣ

ΣΗΜΕΙΟ	X	Y
X46	859735.164	3998300.000
X47	859725.959	3998323.216
X48	859721.177	3998343.204
X49	859719.751	3998373.632
X50	859722.271	3998390.843
X51	859732.170	3998417.757
X52	859746.396	3998437.870
X53	859772.261	3998450.124
X54	859780.600	3998444.269
X55	859787.552	3998441.169
X56	859802.346	3998440.097
X57	859815.502	3998443.919

* Οι λοιπές συν/νες των κορυφών Αιγιαλού - Μ.Χ.Κ. εμφανίζονται στην πινακίδα 1.

ΕΛΛΗΝΙΚΗ ΔΗΜΟΚΡΑΤΙΑ
ΥΠΟΥΡΓΕΙΟ ΔΙΚΑΙΟΣΥΝΗΣ
ΚΤΗΜΑΤΟΛΟΓΙΟ ΡΟΔΟΥ
ΡΟΔΟΣ 85100
ΤΗΛ. 2241022239

602/08

ΤΕΧΝΙΚΗ ΕΚΘΕΣΗ

Στην Ρόδο σήμερα την ......2/6/08......................

Οι κάτωθι υπογεγραμμένοι :

1) Χειράκης Ιωάννης, Αγρονόμος & Τοπογράφος, Μηχανικός της Κτηματικής Υπηρεσίας Δωδ/σου.


2) .ΚΑΛΑΜΠΟΚΗΣ..ΠΟΣ.., Τοπογράφος Μηχανικός του Κτηματολογικού Γραφείου Ρόδου.

Αφού λάβαμε υπόψη την γενόμενη από τον Αγρονόμο & Τοπογράφο Μηχανικό, Αντώνιο Εμμ. Χατζηνικόλα, αποτύπωση και του ιδίου μηχανικού οριοθέτηση των κτηματολογικών μερίδων επί γενόμενης υπ' αυτού αποτυπώσεως, ελέγξαμε την ορθότητα των κτηματολογικών διαγραμμάτων των Κ.Μ. 2150 και 2150Α Γαιών Λάρδου, βασιζόμενοι από τα σταθερά σημεία της περιοχής και διαπιστώσαμε ότι αυτή (η οριοθέτηση) εγένετο με όσο το δυνατό καλύτερο τρόπο και σύμφωνα με τα τοπογραφικά δεδομένα της περιοχής.

1) Χειράκης Ιωάννης
Αγρον. & Τοπογράφος Μηχανικός ΠΕΙΓ
Υπουργείου Οικονομίας & Οικονομικών
Αρ. ΤΕΕ 72835


2)

27

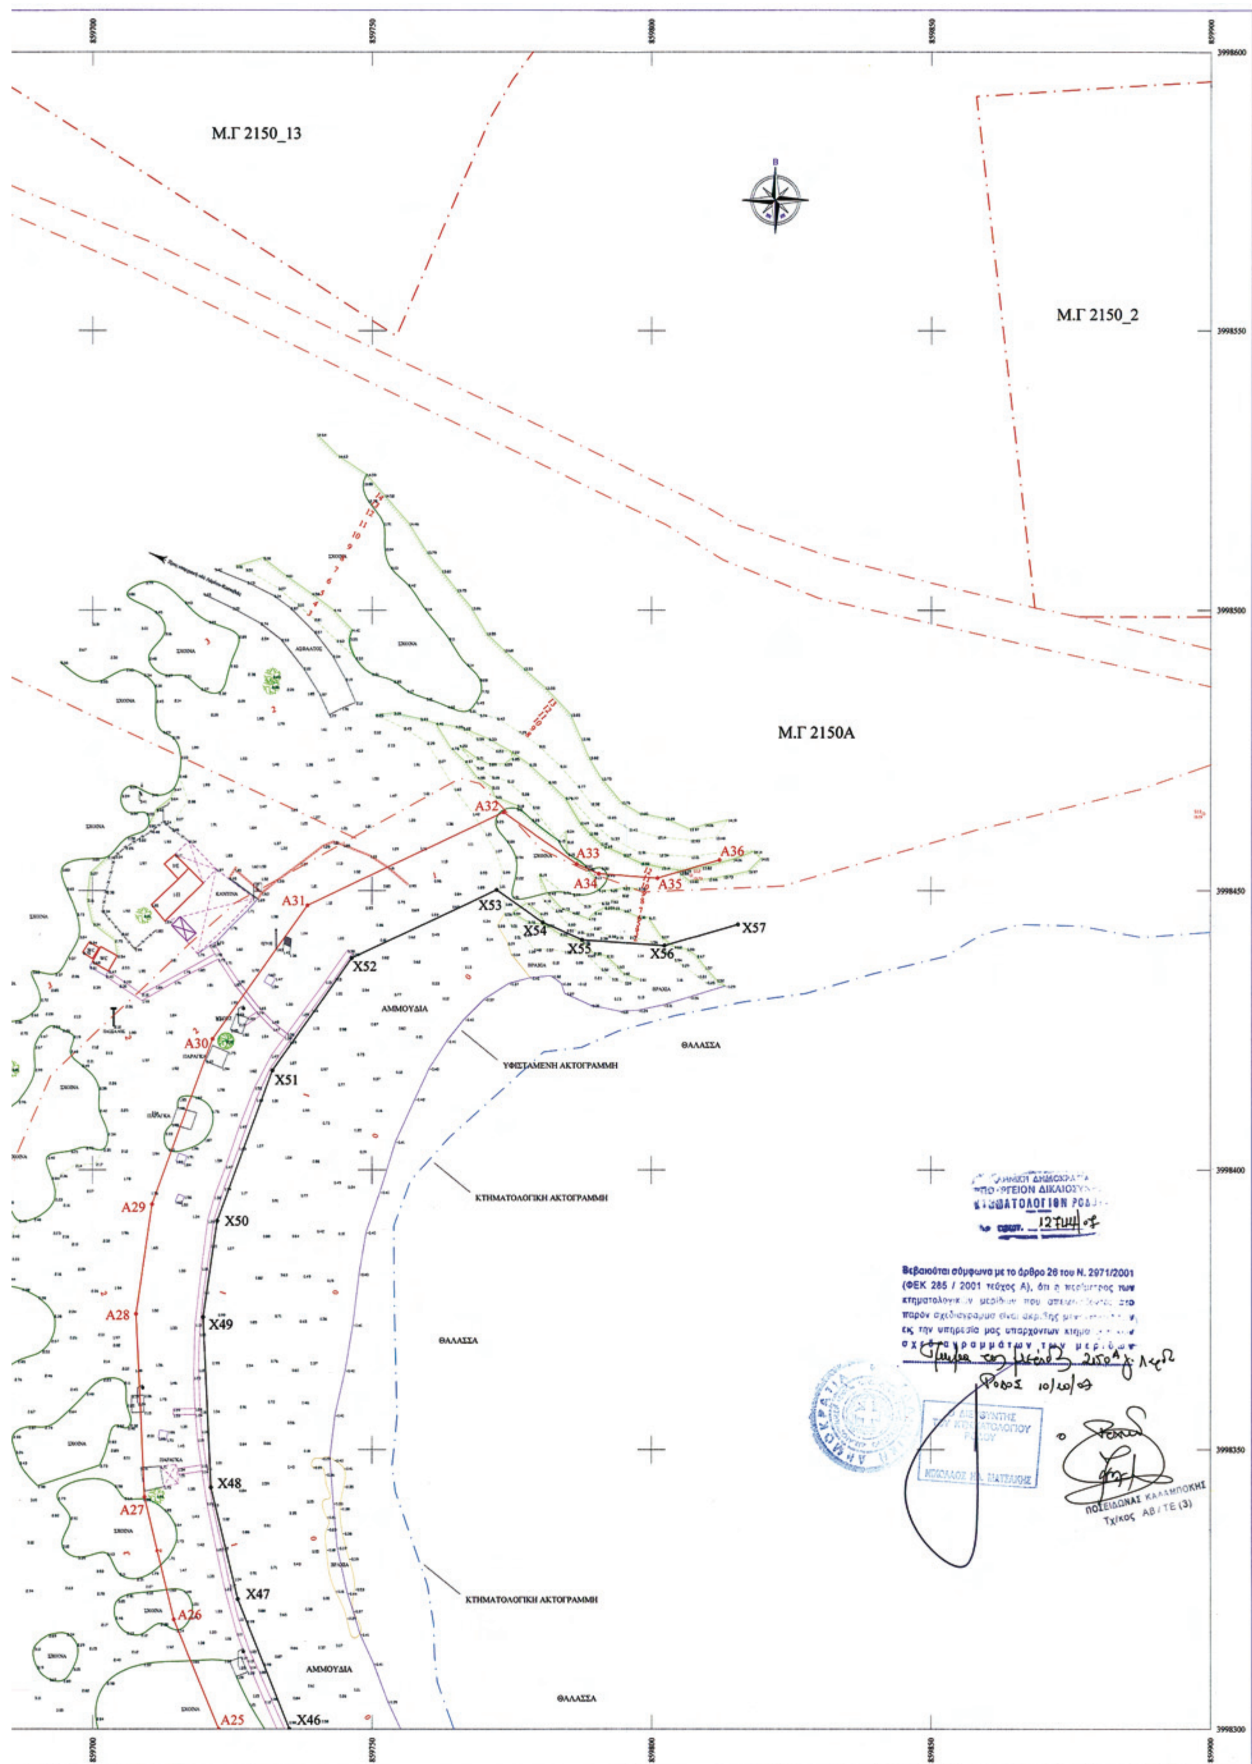


Μ.Γ 2150_13
Μ.Γ 2150_2
Μ.Γ 2150Α
ΑΜΜΟΥΔΙΑ
ΘΑΛΑΣΣΑ
ΥΦΙΣΤΑΜΕΝΗ ΑΚΤΟΓΡΑΜΜΗ
ΚΤΗΜΑΤΟΛΟΓΙΚΗ ΑΚΤΟΓΡΑΜΜΗ
Α25 Α26 Α27 Α28 Α29 Α30 Α31 Α32 Α33 Α34 Α35 Α36
Χ46 Χ47 Χ48 Χ49 Χ50 Χ51 Χ52 Χ53 Χ54 Χ55 Χ56 Χ57
Βεβαιούται σύμφωνα με το άρθρο 26 του Ν. 2971/2001 (ΦΕΚ 285 / 2001 τεύχος Α), ότι ο ακρίβης των κτηματολογικών μερίδων που απεικονίζονται στο παρόν σχεδιάγραμμα είναι ακριβής ... εκ την υπηρεσία μας υπαρχόντων κτηματολογικών σχεδιαγραμμάτων των μερίδων
ΠΟΣΕΙΔΩΝΑΣ ΚΑΛΑΜΠΟΚΗΣ
Τχ/κος ΑΒ/ΤΕ (3)

ΟΔΟΙΠΟΡΙΚΟ ΣΚΑΡΙΦΗΜΑ ΚΑΙ ΔΙΑΓΡΑΜΜΑ ΕΝΤΟΠΙΣΜΟΥ ΚΛΙΜΑΚΑΣ 1/50.000

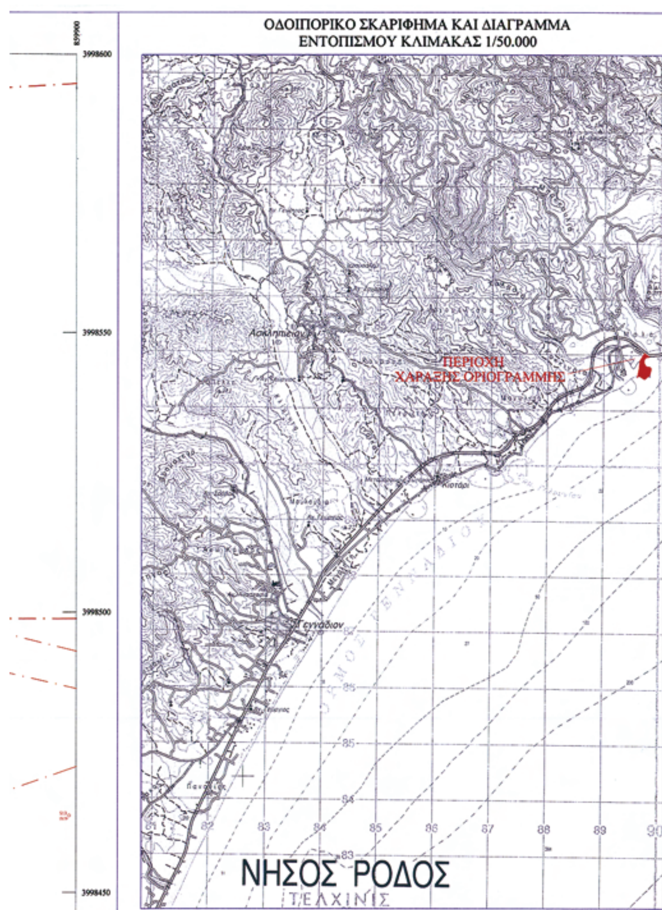

ΚΤΗΜΑΤΟΛΟΓΙΚΟ ΔΙΑΓΡΑΜΜΑ ΕΝΤΟΠΙΣΜΟΥ ΚΛΙΜΑΚΑΣ 1/5.000

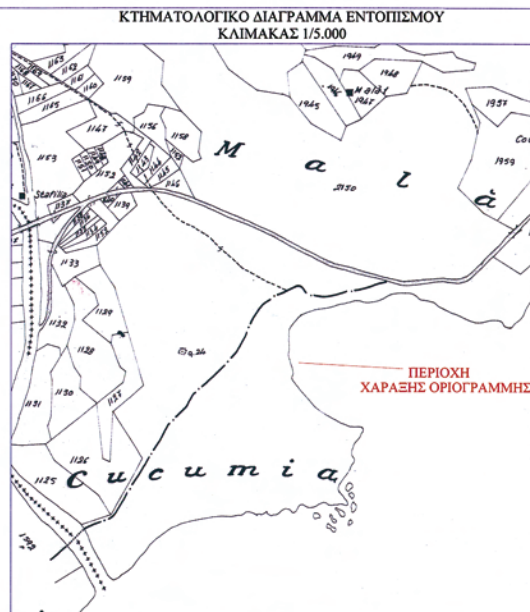

ΥΠΟΜΝΗΜΑ ΣΥΜΒΟΛΩΝ

ΥΠΟΜΝΗΜΑ ΕΠΙΤΡΟΠΗΣ ΑΡΘΡΟΥ 3 Ν.2971/2001

Κόκκινη γραμμή - οριογραμμή αιγιαλού
Μαύρη γραμμή - οριογραμμή μέγιστου χειμέριου κύματος
Οριογραμμή Παραλίας δεν χαράχθηκε σύμφωνα με το αρ. 3 του Κ.Δ. 132/29

1. Το παρόν τοπογραφικό διάγραμμα συνοδεύει την από 05-09-2007
2. Η περιοχή καθορισμού βρίσκεται εκτός ορίων οικισμού και εντός της Ζ.Ο.Ε. Λάρδου
3. Σε όσα σημεία η οριογραμμή Αιγιαλού φθάνει μέχρι τα όρια των ιδιοκτησιών ή τις τέμνει δεν χαράσσεται οριογραμμή παραλίας. Παραλία χαράσσεται μέχρι του ορίου ιδιοκτησίας δημόσιας ή ιδιωτικής σύμφωνα με το άρθρο 3 του ΚΔ.132/1929 που διατηρήθηκε σε ισχύ δυνάμει του Ν.510/1947 και του άρθρου 26 του Ν.2971/01.

Η ΕΠΙΤΡΟΠΗ ΚΑΘΟΡΙΣΜΟΥ

Ο Πρόεδρος

Τα μέλη

1. Χειράκης Η. Ιωάννης
2.
3.
4.

ΕΛΛΗΝΙΚΗ ΔΗΜΟΚΡΑΤΙΑ
ΠΕΡΙΦΕΡΕΙΑ ΝΟΤΙΟΥ ΑΙΓΑΙΟΥ
ΝΟΜΑΡΧΙΑΚΗ ΑΥΤΟΔΙΟΙΚΗΣΗ ΔΩΔ/ΣΟΥ
ΔΗΜΟΣ ΛΙΝΔΙΩΝ

ΚΑΘΟΡΙΣΜΟΣ ΟΡΙΟΓΡΑΜΜΗΣ ΑΙΓΙΑΛΟΥ ΚΑΙ ΠΑΡΑΛΙΑΣ
ΕΜΠΡΟΣΘΕΝ ΤΗΣ ΚΤΗΜΑΤΟΛΟΓΙΚΗΣ ΜΕΡΙΔΑΣ (2150Α) ΓΑΙΩΝ ΛΑΡΔΟΥ
ΣΤΗΝ ΠΕΡΙΟΧΗ "ΚΟΥΚΟΥΜΙΑ" ΛΑΡΔΟΥ ΝΗΣΟΥ ΡΟΔΟΥ

Μέτρο γραμμικής παραμόρφωσης (Κ) στο κέντρο φύλλου : 1.0011347980

Ε.Γ.Σ.Α.87 (Ελληνικό Γεωδαιτικό Σύστημα Αναφοράς)
Ελλειψοειδές G.R.S.80 α=6378137 f=298.2572236
Εγκάρσια Μερκατορική Προβολή
Κεντρικός Μεσημβρινός 24 Ko=0.9996

ΙΣΟΔΙΑΣΤΑΣΗ ΥΨΟΜΕΤΡΙΚΩΝ ΚΑΜΠΥΛΩΝ : ΚΥΡΙΕΣ 1.00μ ΔΕΥΤΕΡΕΥΟΥΣΕΣ 0.20μ

ΗΜΕΡΟΜΗΝΙΑ: ΙΟΥΛΙΟΣ 2007 | ΚΛΙΜΑΚΑ 1:500

ΤΟΠΟΓΡΑΦΙΚΟ ΔΙΑΓΡΑΜΜΑ | ΑΡ. ΣΧΕΔΙΟΥ 2

ΘΕΩΡΗΣΗ	ΕΛΕΓΧΟΣ	ΜΕΛΕΤΗ-ΣΥΝΤΑΞΗ
Ρόδος..../..../2007	Ρόδος..../..../2007	ΑΝΤΩΝΙΟΣ ΕΜΜ. ΧΑΤΖΗΝΙΚΟΛΑΣ Αγρονόμος Τοπογράφος Μηχανικός

ΕΘΝΙΚΟ ΤΥΠΟΓΡΑΦΕΙΟ

ΕΦΗΜΕΡΙΣ ΤΗΣ ΚΥΒΕΡΝΗΣΕΩΣ

ΠΕΡΙΦΕΡΕΙΑΚΑ ΓΡΑΦΕΙΑ ΠΩΛΗΣΗΣ Φ.Ε.Κ.

ΘΕΣΣΑΛΟΝΙΚΗ - Βασ. Όλγας 227	**23104 23956**	**ΚΟΜΟΤΗΝΗ** - Δημοκρατίας 1	**25310 22858**
ΠΕΙΡΑΙΑΣ - Ευρυπίδου 63	**210 4135228**	**ΛΑΡΙΣΑ** - Διοικητήριο	**2413 506449**
ΠΑΤΡΑ - Πανεπιστημίου 254 -Κτήριο Β	**2613 613428**	**ΗΡΑΚΛΕΙΟ** - Πεδιάδος 2	**2810 300781**
ΙΩΑΝΝΙΝΑ - Διοικητήριο	**26510 87215**	**ΜΥΤΙΛΗΝΗ** - Πλ. Κωνσταντινουπόλεως 1	**2251 352100**

ΤΙΜΗ ΠΩΛΗΣΗΣ ΦΥΛΛΩΝ ΤΗΣ ΕΦΗΜΕΡΙΔΟΣ ΤΗΣ ΚΥΒΕΡΝΗΣΕΩΣ

Σε έντυπη μορφή:

- Για τα Φ.Ε.Κ. από 1 έως 16 σελίδες σε 1 € προσαυξανόμενη κατά 0,20 € για κάθε επιπλέον οκτασέλιδο ή μέρος αυτού.
- Για τα φωτοαντίγραφα Φ.Ε.Κ. σε 0,15 € ανά σελίδα.

Σε μορφή DVD/CD:

Τεύχος	Ετήσια έκδοση	Τριμηνιαία έκδοση	Μηνιαία έκδοση
Α΄	150 €	40 €	15 €
Β΄	300 €	80 €	30 €
Γ΄	50 €	–	–
Υ.Ο.Δ.Δ.	50 €	–	–
Δ΄	110 €	30 €	–

Τεύχος	Ετήσια έκδοση	Τριμηνιαία έκδοση	Μηνιαία έκδοση
Α.Α.Π.	110 €	30 €	-
Ε.Β.Ι.	100 €	–	-
Α.Ε.Δ.	5 €	–	-
Δ.Δ.Σ.	200 €	–	20 €
Α.Ε.–Ε.Π.Ε. και **Γ.Ε.Μ.Η.**	–	–	100 €

- Η τιμή πώλησης μεμονωμένων Φ.Ε.Κ. σε μορφή cd-rom από εκείνα που διατίθενται σε ψηφιακή μορφή και μέχρι 100 σελίδες, σε 5 € προσαυξανόμενη κατά 1 € ανά 50 σελίδες.
- Η τιμή πώλησης σε μορφή cd-rom/dvd, δημοσιευμάτων μιας εταιρείας στο τεύχος Α.Ε.-Ε.Π.Ε. και Γ.Ε.ΜΗ. σε 5 € ανά έτος.

ΠΑΡΑΓΓΕΛΙΑ ΚΑΙ ΑΠΟΣΤΟΛΗ Φ.Ε.Κ.: Τηλεφωνικά: 210 4071010 - fax: 210 4071011 - internet: http://www.et.gr

ΕΤΗΣΙΕΣ ΣΥΝΔΡΟΜΕΣ Φ.Ε.Κ.

Τεύχος	Έντυπη μορφή
Α΄	225 €
Β΄	320 €
Γ΄	65 €
Υ.Ο.Δ.Δ.	65 €
Δ΄	160 €
Α.Α.Π.	160 €

Τεύχος	Έντυπη μορφή
Α.Ε.Δ.	10 €
Α.Ε.-Ε.Π.Ε. και **Γ.Ε.Μ.Η.**	2.250 €
Δ.Δ.Σ.	225 €
Α.Σ.Ε.Π.	70 €
Ε.Β.Ι.	65 €

- Το τεύχος Α.Σ.Ε.Π. (έντυπη μορφή) θα αποστέλλεται σε συνδρομητές ταχυδρομικά, με την επιβάρυνση των 70 €, ποσό το οποίο αφορά τα ταχυδρομικά έξοδα..

- Η καταβολή γίνεται σε όλες τις Δημόσιες Οικονομικές Υπηρεσίες (Δ.Ο.Υ.). Το πρωτότυπο διπλότυπο (έγγραφο αριθμ. πρωτ. 9067/28.2.2005 2η Υπηρεσία Επιτρόπου Ελεγκτικού Συνεδρίου) με φροντίδα των ενδιαφερομένων, πρέπει να αποστέλλεται ή να κατατίθεται στο Εθνικό Τυπογραφείο (Καποδιστρίου 34, Τ.Κ. 104 32 Αθήνα).
- Σημειώνεται ότι φωτοαντίγραφα διπλοτύπων, ταχυδρομικές Επιταγές για την εξόφληση της συνδρομής, δεν γίνονται δεκτά και θα επιστρέφονται.
- Οι οργανισμοί τοπικής αυτοδιοίκησης, τα νομικά πρόσωπα δημοσίου δικαίου, τα μέλη της Ένωσης Ιδιοκτητών Ημερησίου Τύπου Αθηνών και Επαρχίας, οι τηλεοπτικοί και ραδιοφωνικοί σταθμοί, η Ε.Σ.Η.Ε.Α, τα τριτοβάθμια συνδικαλιστικά Όργανα και οι τριτοβάθμιες επαγγελματικές ενώσεις δικαιούνται έκπτωσης πενήντα τοις εκατό (50%) επί της ετήσιας ταχυδρομικής συνδρομής.
- Το ποσό υπέρ ΤΑ.Π.Ε.Τ. [5% επί του ποσού συνδρομής (τρέχον έτος + παλαιότητα)], καταβάλλεται ολόκληρο (Κ.Α.Ε. 3512) και υπολογίζεται πριν την έκπτωση.
- Στην Ταχυδρομική συνδρομή του τεύχους Α.Σ.Ε.Π. δεν γίνεται έκπτωση.

Πληροφορίες για δημοσιεύματα που καταχωρούνται στα Φ.Ε.Κ. στο τηλ.: 210 5279000.

Φωτοαντίγραφα παλαιών Φ.Ε.Κ.: Μάρνη 8, τηλ.: 210 8220885, 210 8222924, 210 5279050.

Τα φύλλα όλων των τευχών της Εφημερίδας της Κυβερνήσεως διατίθενται δωρεάν σε ηλεκτρονική μορφή στην ιστοσελίδα του Εθνικού Τυπογραφείου (www.et.gr)

ΟΙ ΥΠΗΡΕΣΙΕΣ ΕΞΥΠΗΡΕΤΗΣΗΣ ΠΟΛΙΤΩΝ ΛΕΙΤΟΥΡΓΟΥΝ ΚΑΘΗΜΕΡΙΝΑ ΑΠΟ 08:00 ΜΕΧΡΙ 13:00



ΑΠΟ ΤΟ ΕΘΝΙΚΟ ΤΥΠΟΓΡΑΦΕΙΟ
ΚΑΠΟΔΙΣΤΡΙΟΥ 34 * ΑΘΗΝΑ 104 32 * ΤΗΛ. 210 52 79 000 * FAX 210 52 21 004
ΗΛΕΚΤΡΟΝΙΚΗ ΔΙΕΥΘΥΝΣΗ: http://www.et.gr – e-mail: webmaster.et@et.gr